


10F	A	B	C	D
9F	A	B	C	D
8F	A	B	C	D
7F	A	B	C	D
6F	A	B	C	D
5F	A	B	C	D
4F	A	B	C	D
3F	A	B	C	D
2F	A	B	C	D
1F	エントランス ホール	トランクルーム	E	

- 2面採光のLD、回遊動線を採用した南西向き角住戸プラン。
- リビング・ダイニングは2面採光。引き戸の開放で洋室(2)と一体化。
- キッチン是对面式。家事効率を高める2ウェイ。
- 主寝室と洋室(1)にバルコニーを設けて開放感を演出。
- ウォークインクローゼット、大容量の物入、食器棚など充実の収納プラン。

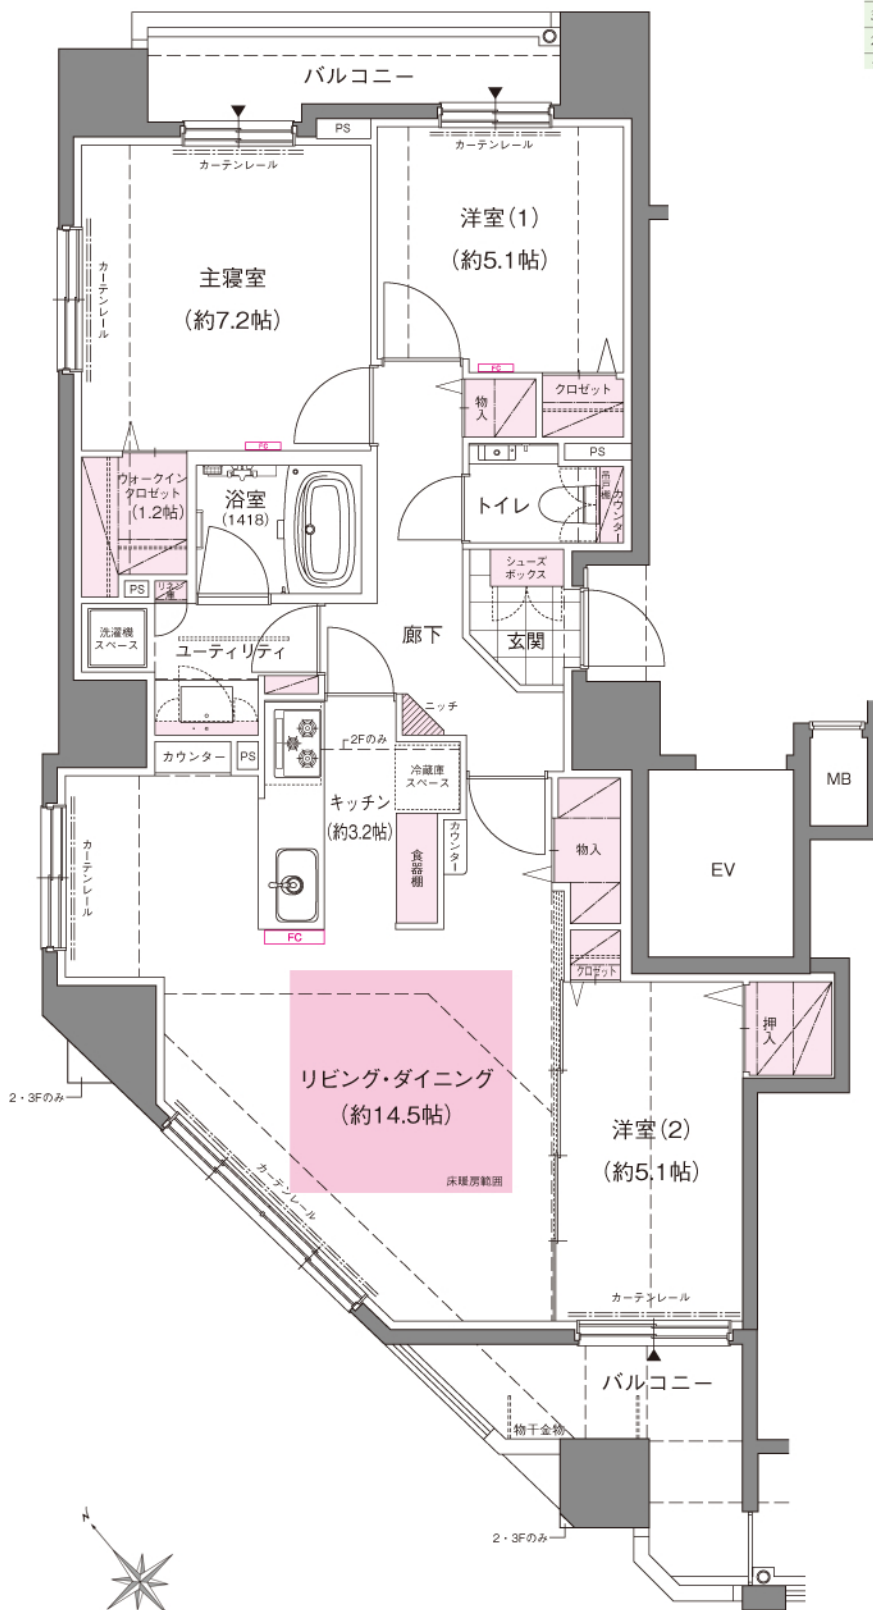

- 凡例
- 収納
  - 床暖房
  - ▲ 出入り窓